


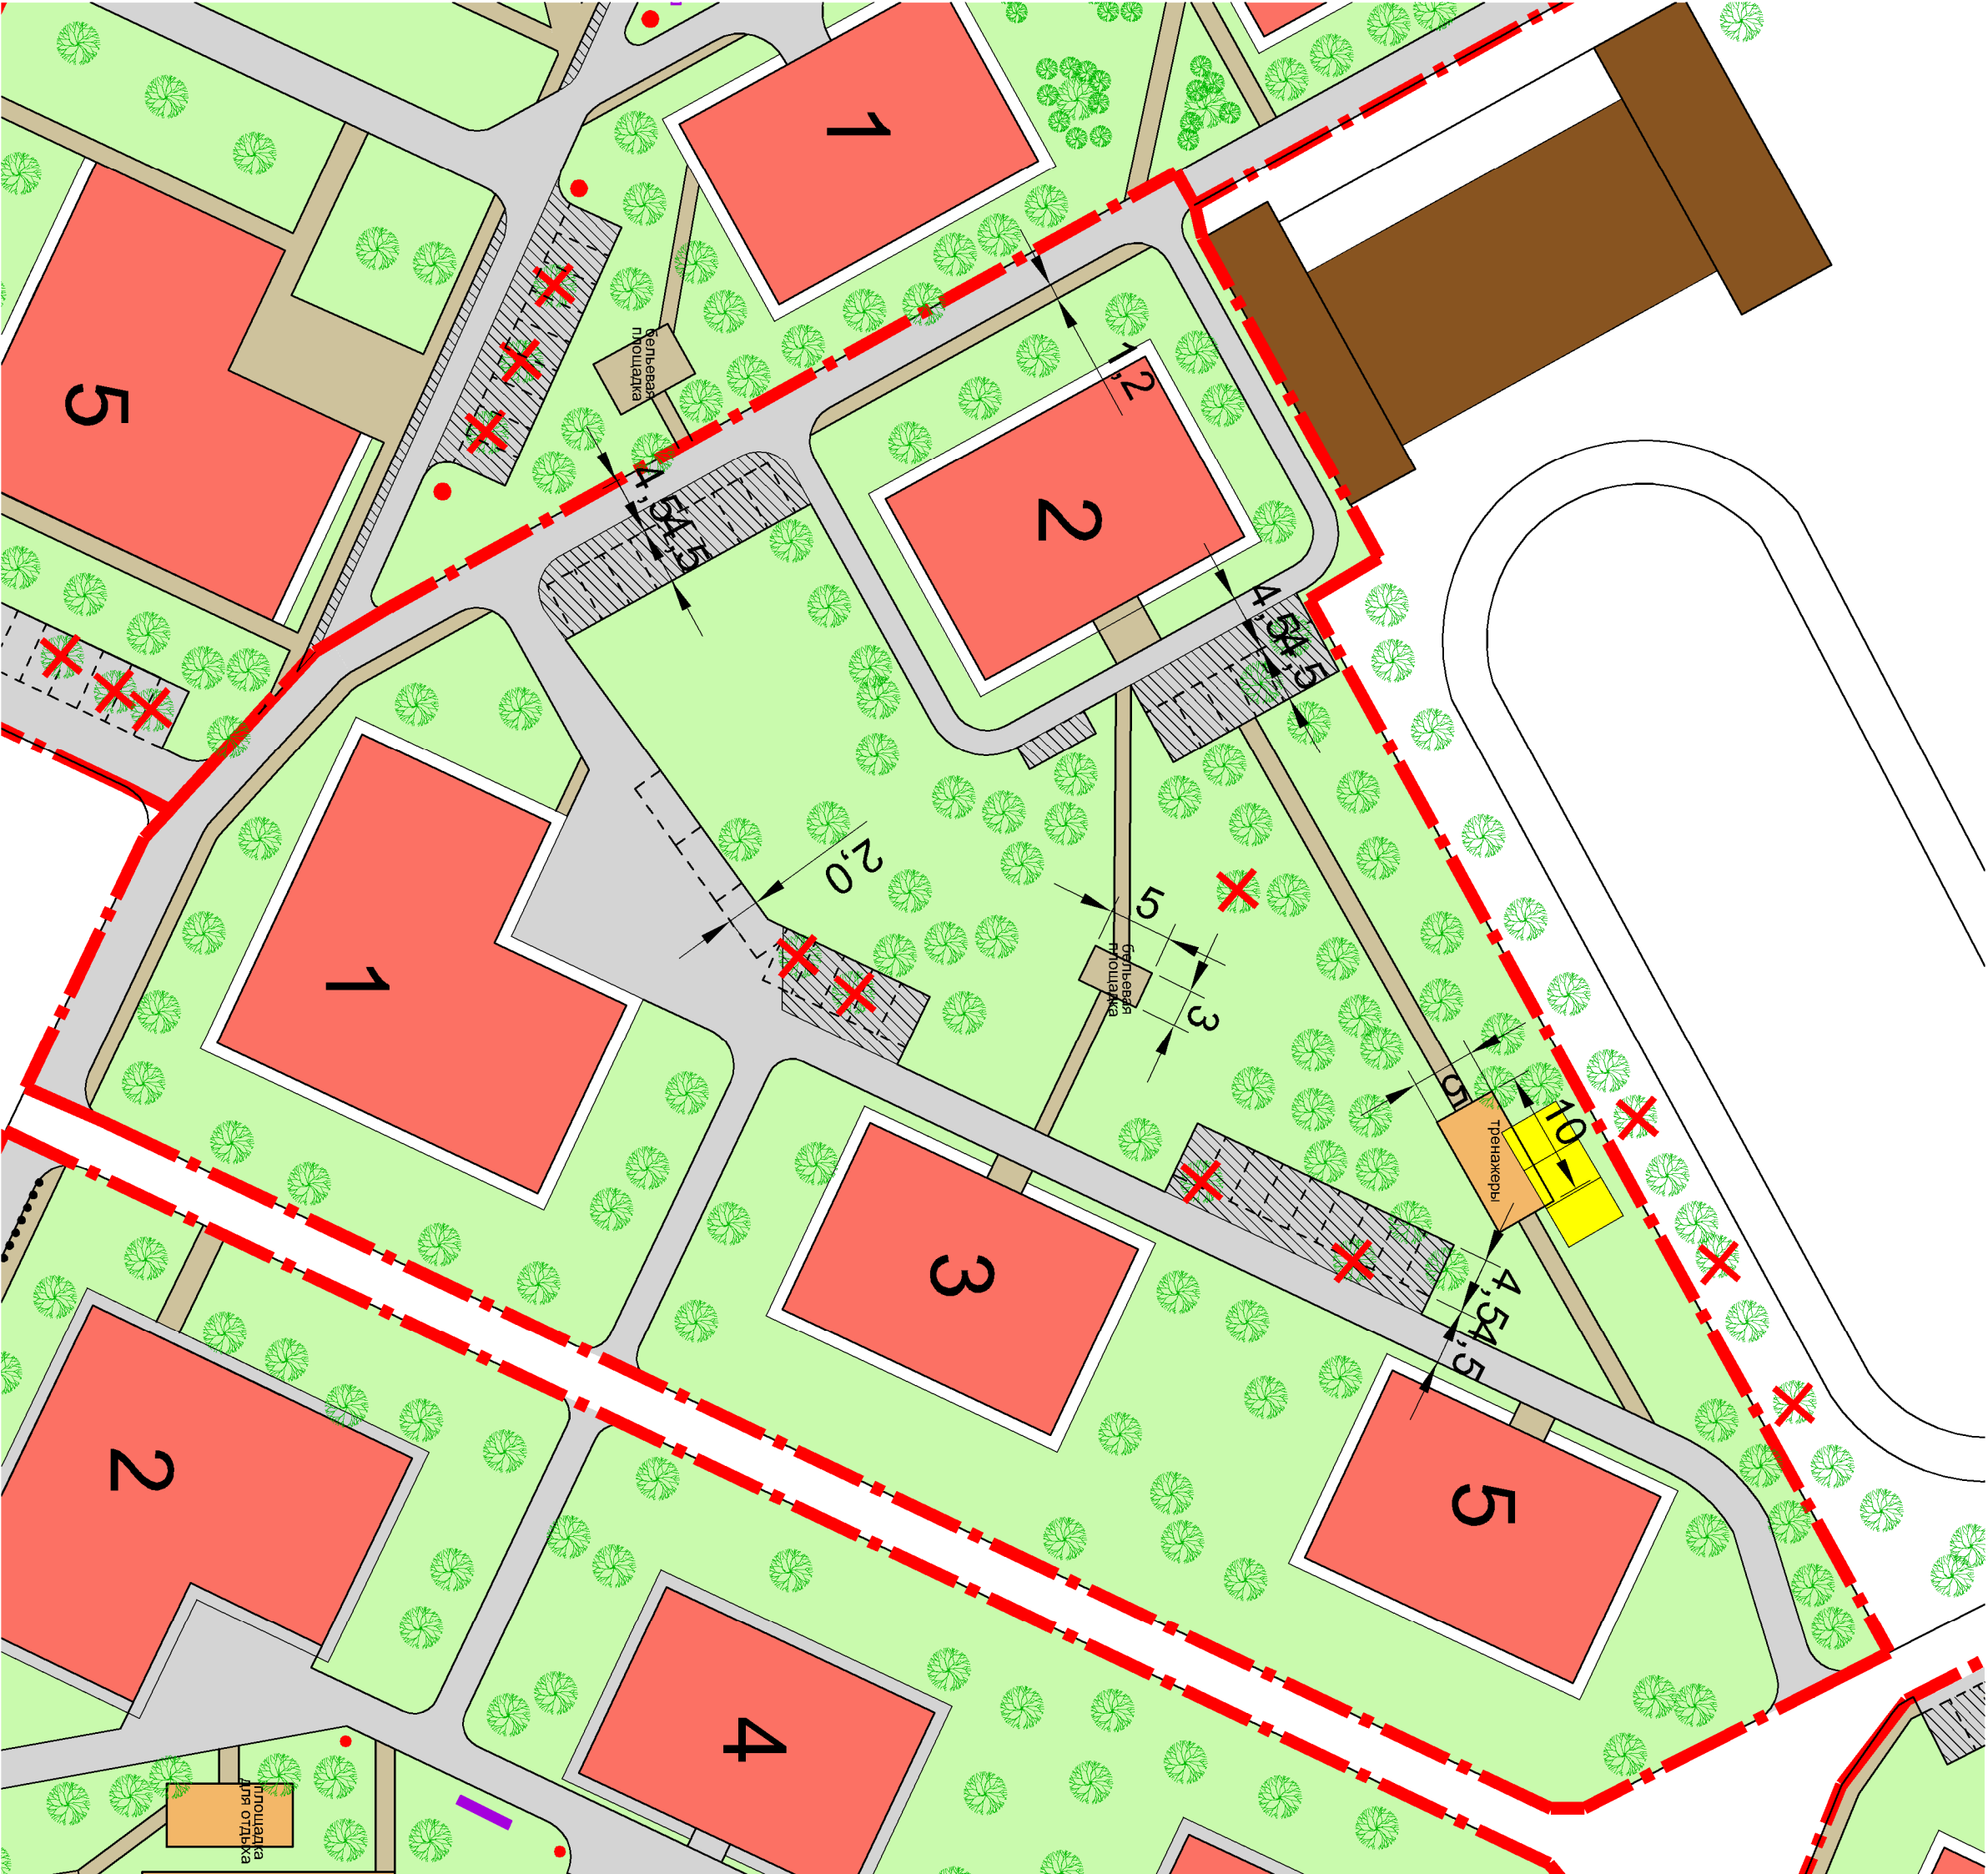

Шесть обязательных
элементов благоустройства

- 1 - площадки (детские, спортивные, отдыха)
- 2 - парковочные карманы
- 3 - озеленение
- 4 - освещение
- 5 - информационный стенд
- 6 - площадка для сбора мусора

- Условные обозначения
- граница участка проектирования
 - существующие здания
 - существующие нежилые здания
 - озеленение
 - дорожная сеть
 - детские и спортивные площадки (существующие)
 - тротуар
 - проектируемый парковочный карман
 - автостоянки
 - существующие деревья
 - существующие кустарники
 - контейнеры для бытового мусора
 - газонное ограждение
 - опора освещения
 - деревья к вырубке
 - информационный стенд
 - носимые строения

--	--	