


# Благоустройство территории

по адресу: г. Видное, ул. Лемешко, д. № 12, 14, 16, 18

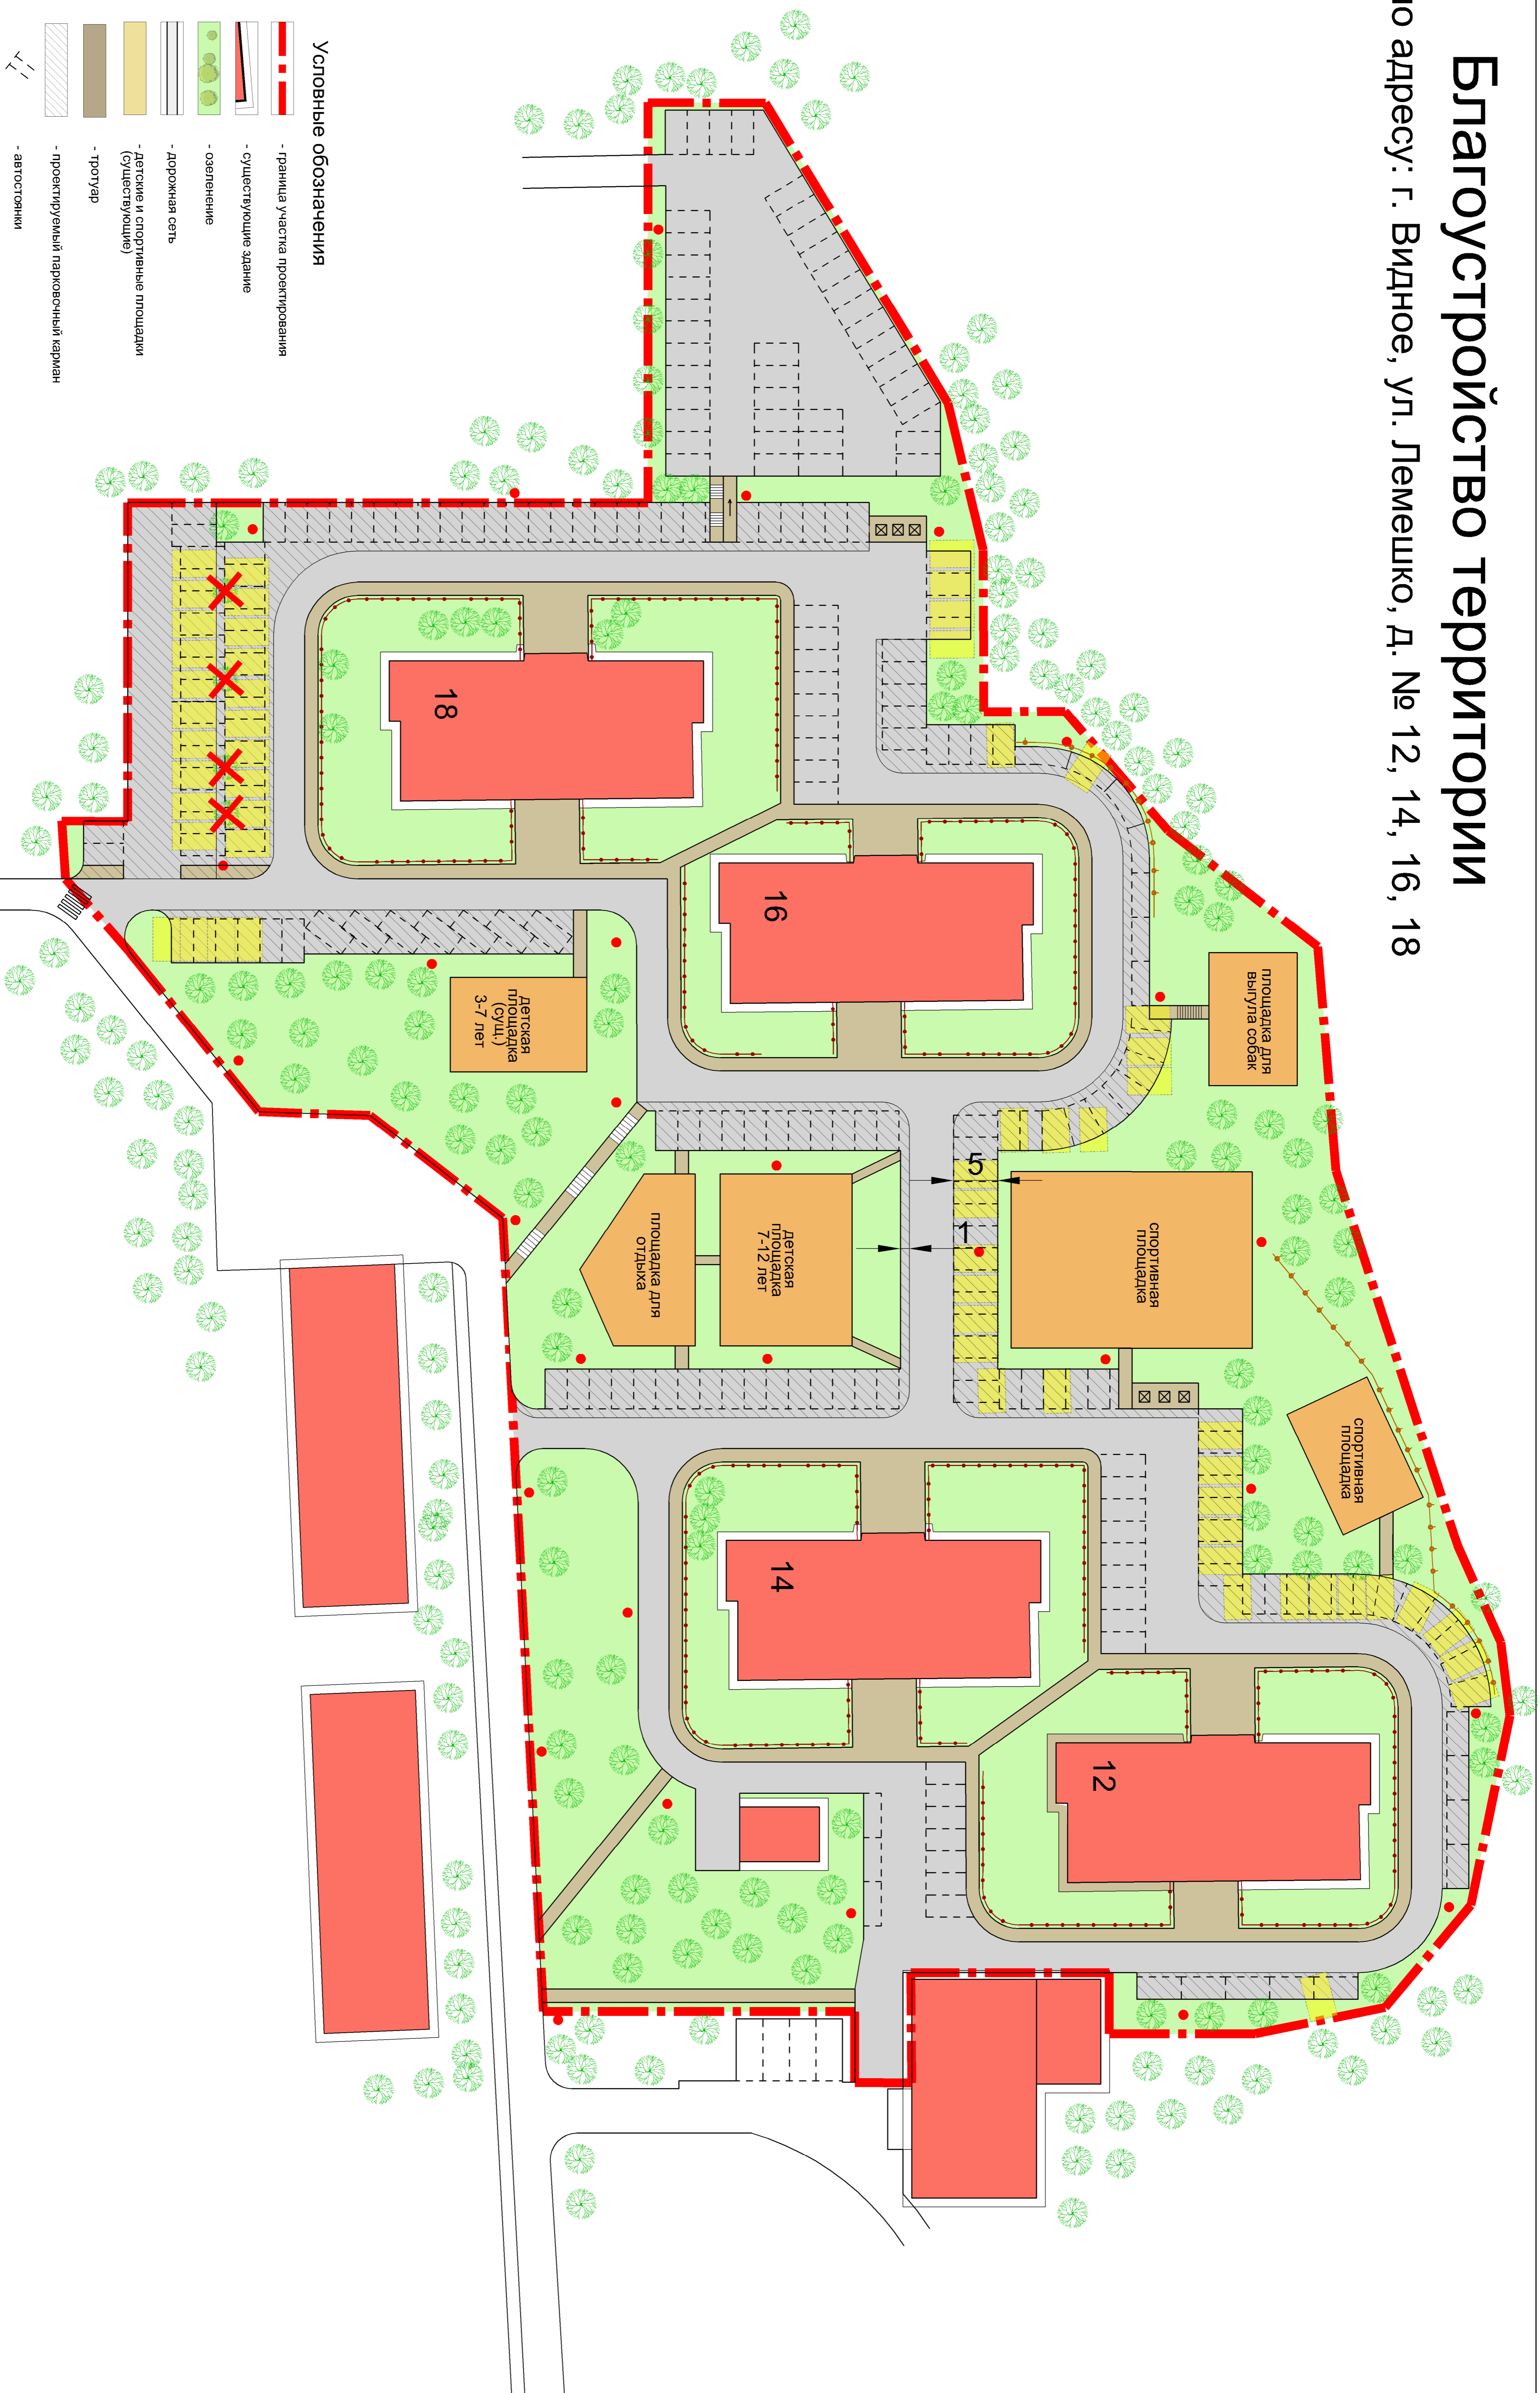

## Условные обозначения

- граница участка проектирования
- существующие здания
- озеленение
- дорожная сеть
- детские и спортивные площадки (существующие)
- тротуар
- проектируемый парковочный карман
- автостоянки
- существующие деревья
- контейнеры для бытового мусора
- газонное ограждение
- опоры освещения
- деревья к вырубке
- информационный стенд

1. Малые архитектурные формы: информационное табло.
2. Площадка для выгула собак.
3. Ремонт здания УК ЖКХ
4. Детская площадка
5. Зона отдыха - фонтанчик (МАФ)

И.П.И.		И.П.И.		И.П.И.	
№	№	№	№	№	№
1	2	3	4	5	6
И.П.И.	И.П.И.	И.П.И.	И.П.И.	И.П.И.	И.П.И.
И.П.И.	И.П.И.	И.П.И.	И.П.И.	И.П.И.	И.П.И.

07/16 - 8хх

Московская область, Ленинский муниципальный район  
г. Видное, ул. Лемешко, д. № 12, 14, 16, 18

Благоустройство территории

Схема 3

Схема благоустройства территории № 16Ф

И.П.И.